

Приложение № 2
к Дизайн-регламенту
«Внешний вид фасадов зданий
и сооружений в городском округе
город Воронеж»
Форма

Администрация городского округа город Воронеж
Управление главного архитектора

«Согласовано»

Руководитель управления главного архитектора
администрации городского округа город Воронеж

_____ Ф.И.О.

Архитектурное решение

название

АДРЕС ВЛАДЕНИЯ
г. Воронеж, район, улица, дом,
квартира / помещение, кадастровый номер объекта

Воронеж
20__ г.

Заместитель руководителя управления главного архитектора
администрации городского округа город Воронеж

_____ (Ф.И.О.)

Заказчик


_____ (Ф.И.О.)

Исполнитель проекта



_____ (Ф.И.О.)

М.П.

Архитектурное решение выполнено в соответствии с требованиями Дизайн-регламента «Внешний вид фасадов зданий и сооружений в городском округе город Воронеж» и паспортом фасада здания от _____ № _____

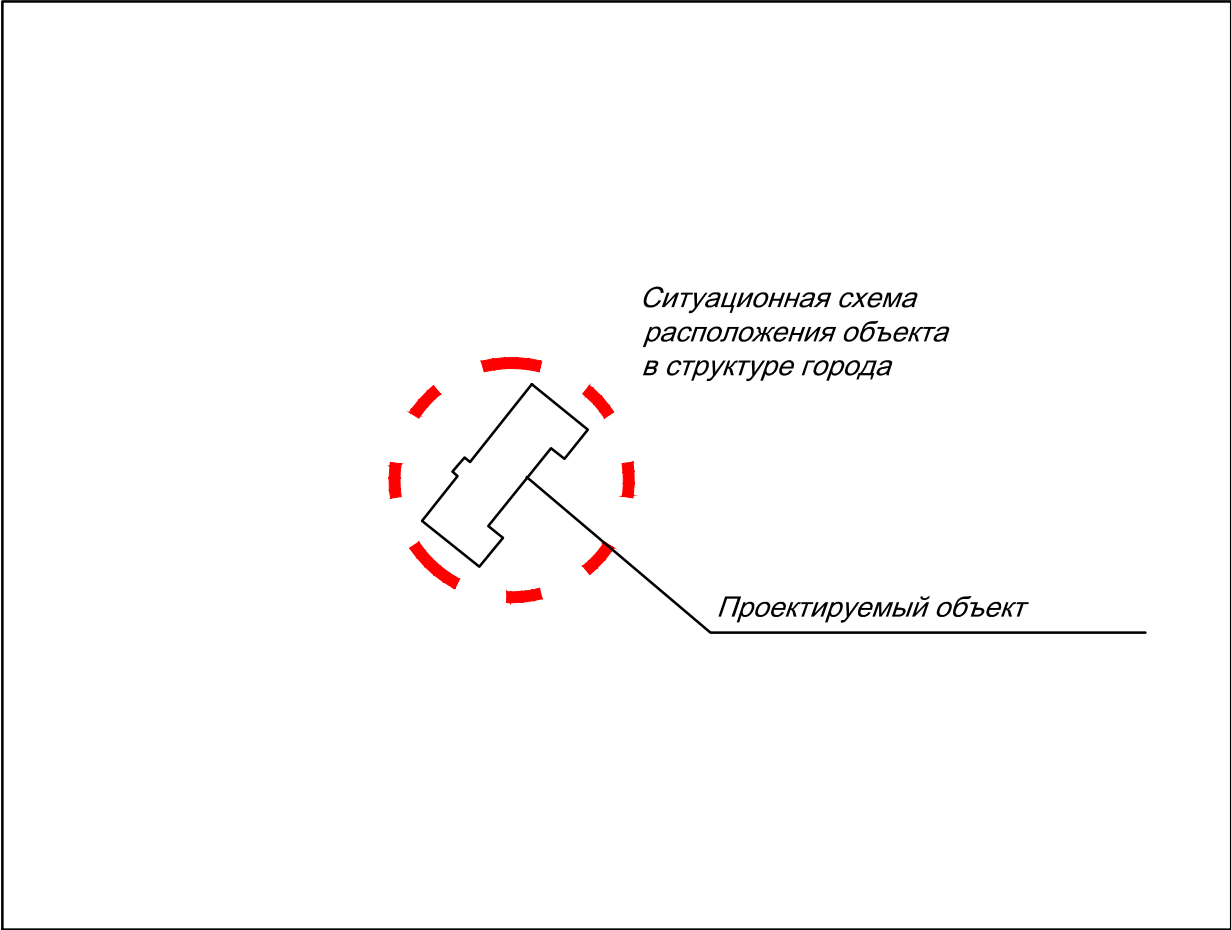

Ситуационная схема

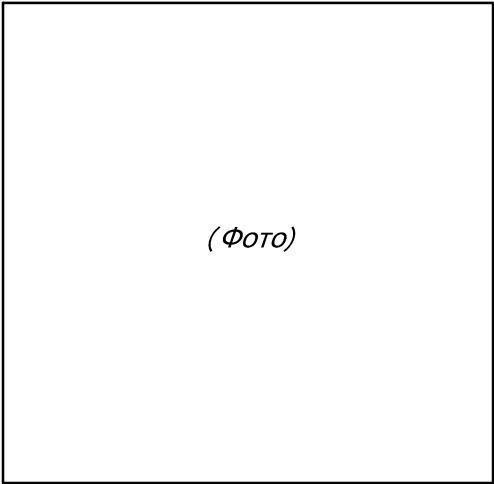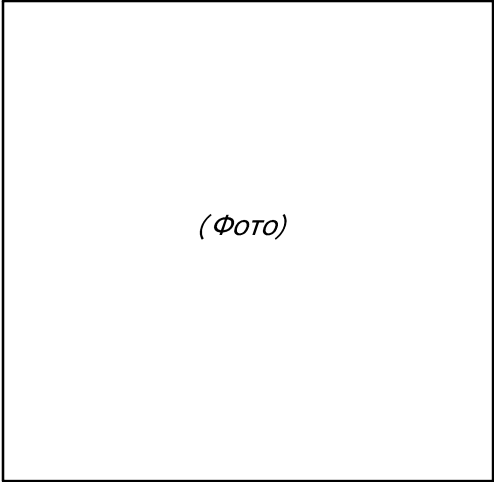


Фотофиксация объекта

ПРИМЕЧАНИЕ: *текст примечания*

Изм.	Кол.уч.	Лист	№ док.	Подпись	Дата


Ситуационная схема					Лист
					3

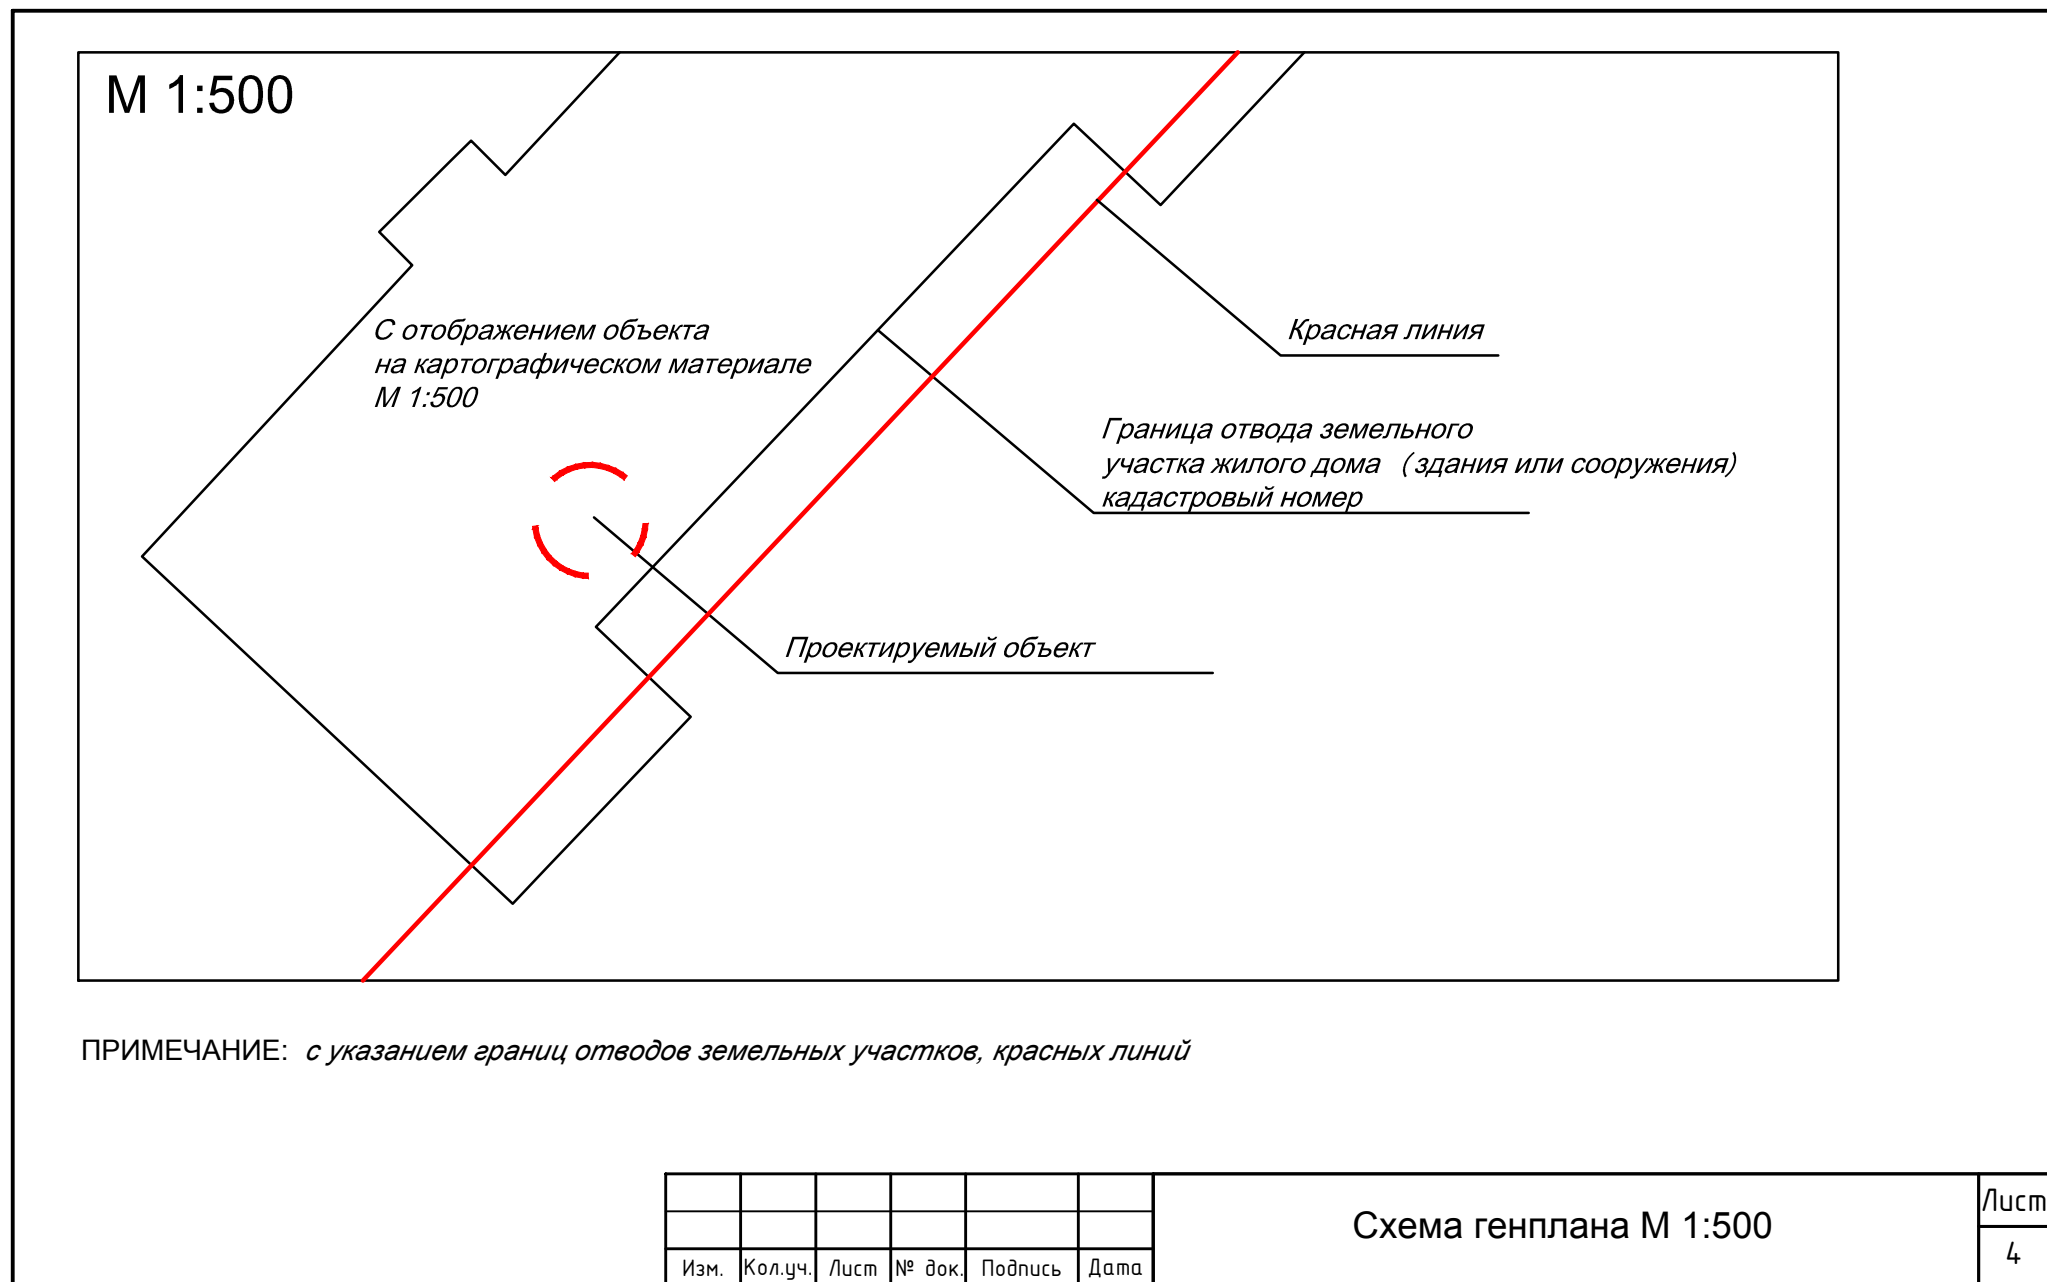


Визуализация

Изм.	Кол.уч.	Лист	№ док.	Подпись	Дата

Визуализация

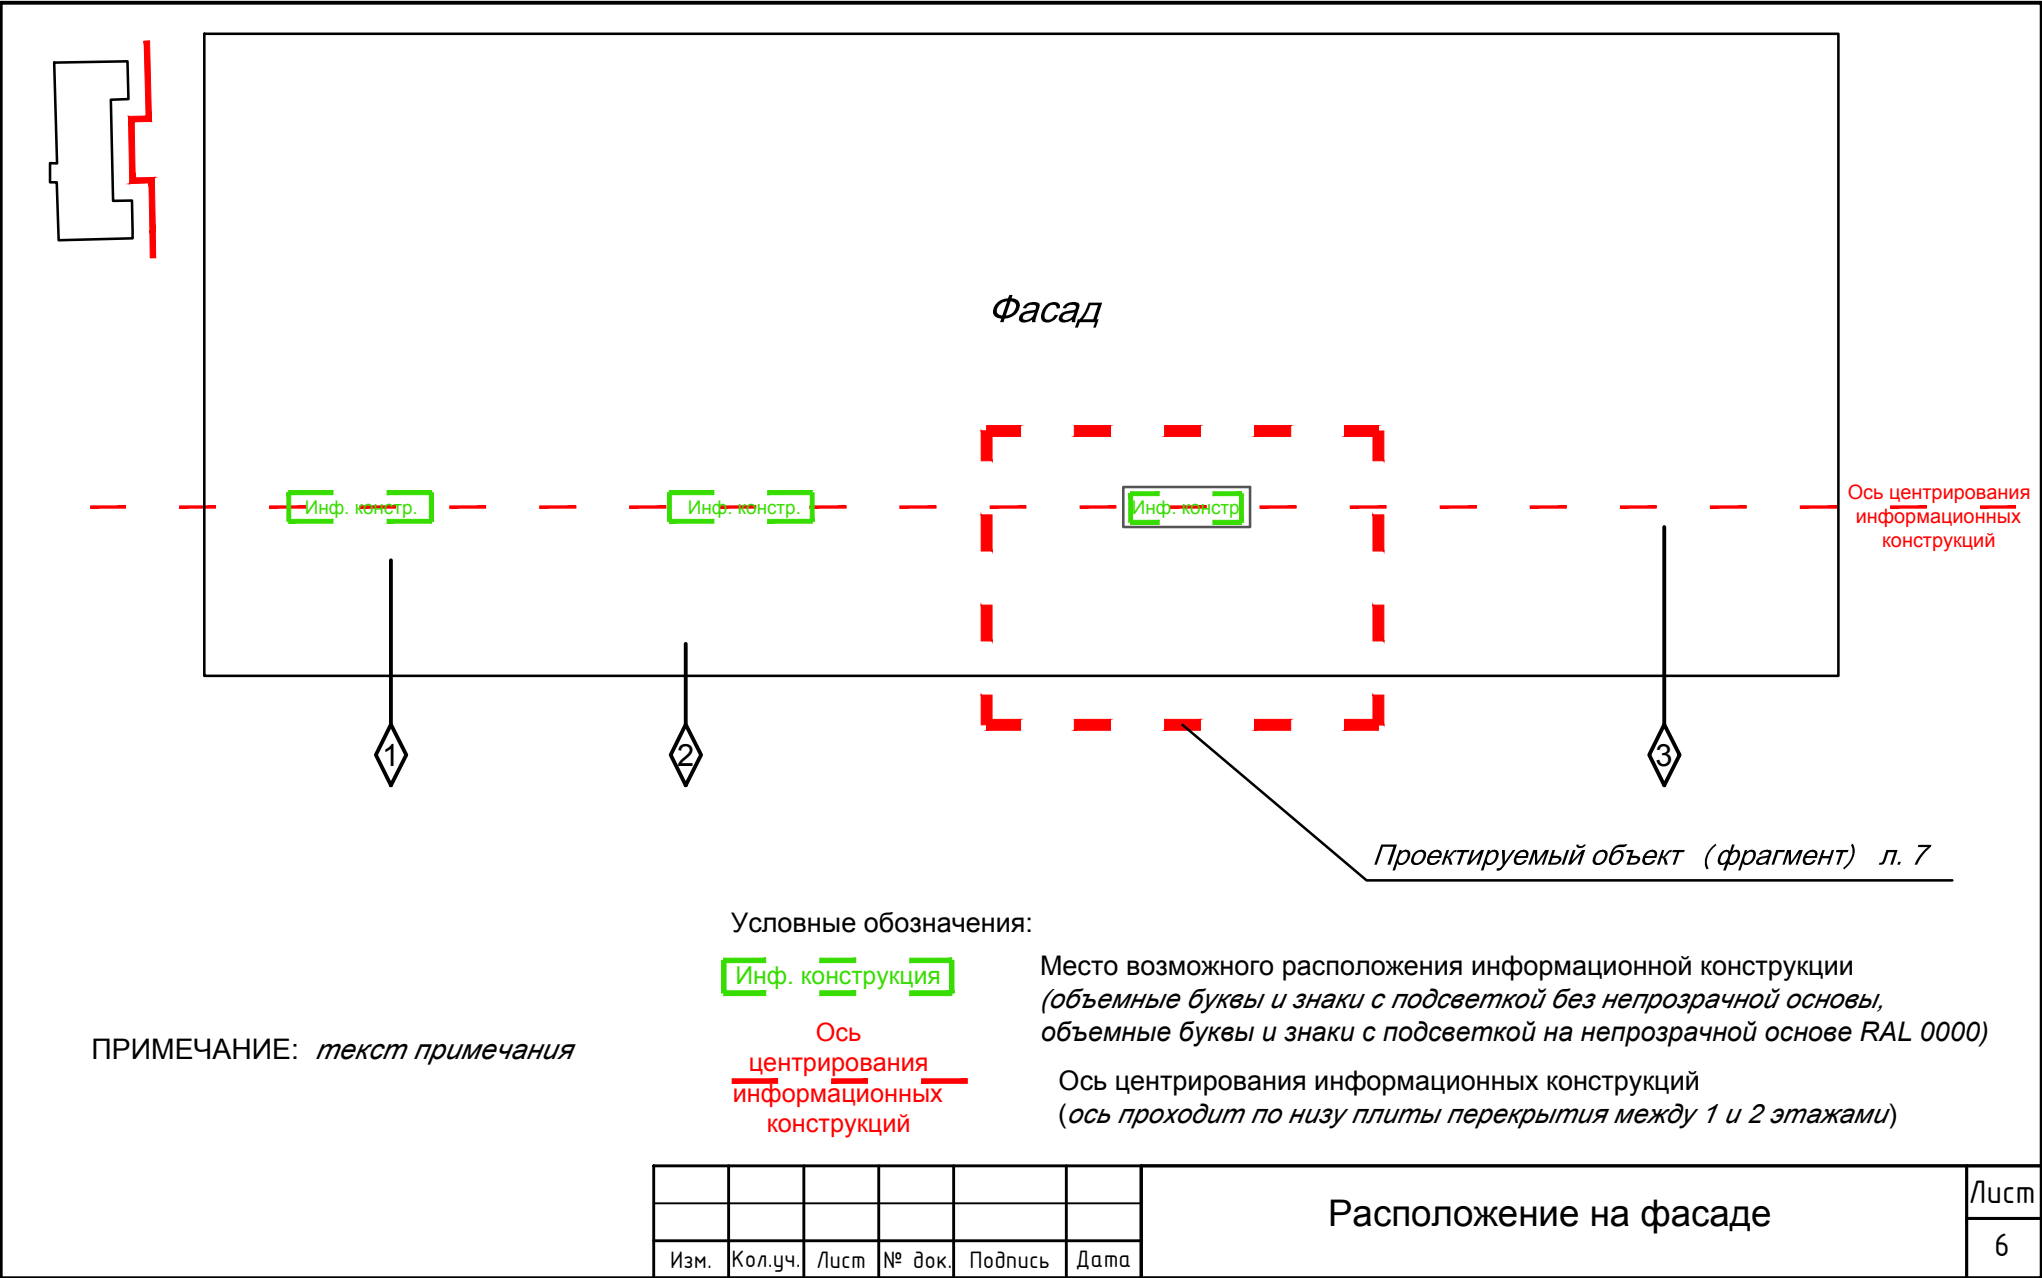

Фрагмент фасада здания

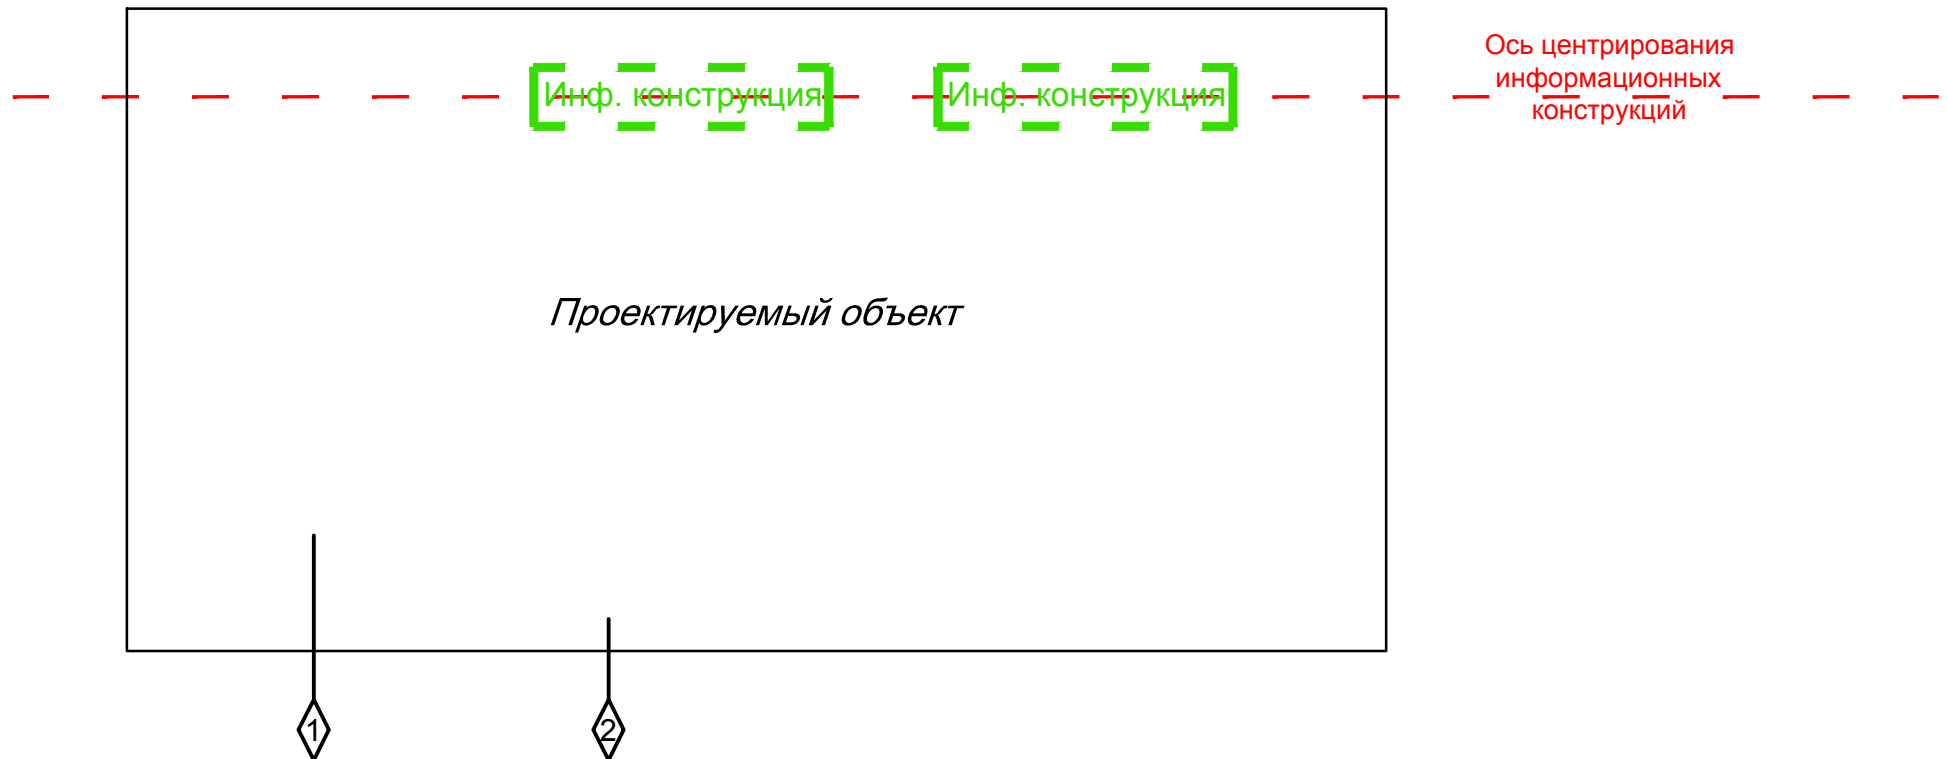

Материалы и технологии: *текст*



Изм.	Кол.уч.	Лист	№ док.	Подпись	Дата

Фрагмент фасада здания


Лист
7

Информационная конструкция и элементы

Место и способ крепления

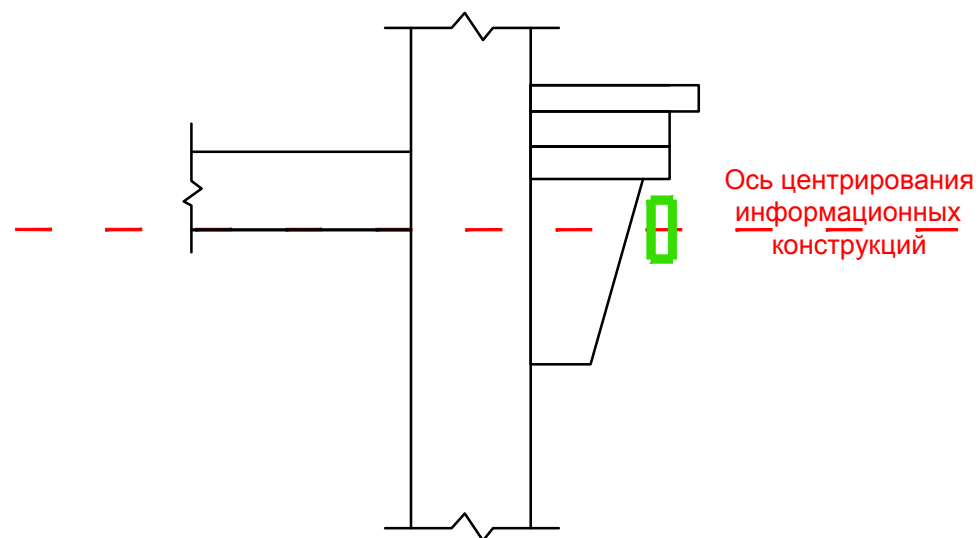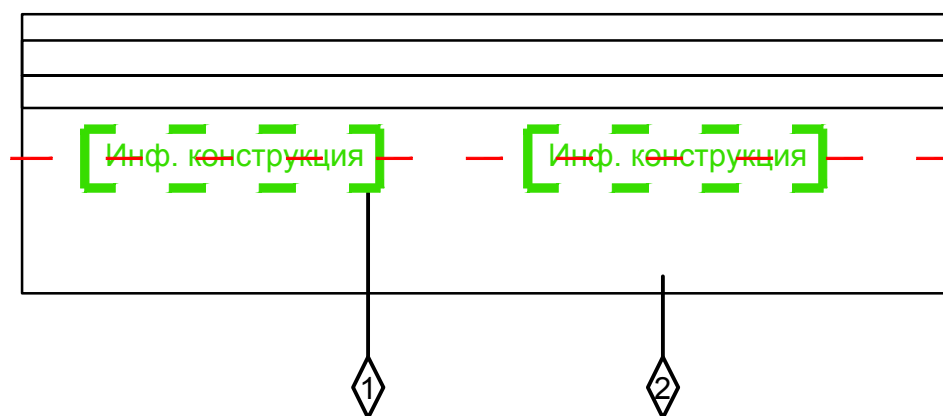

Габариты

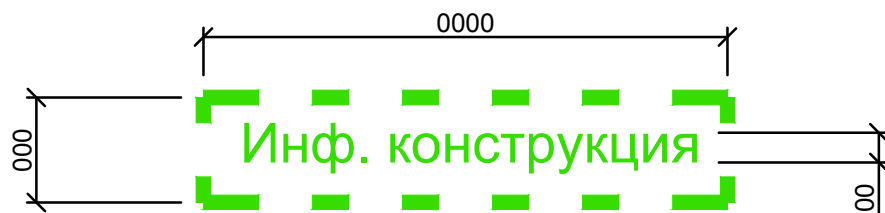

Материалы и технологии: *текст*

Изм.	Кол.уч.	Лист	№ док.	Подпись	Дата

Информационная конструкция и элементы

Лист

8

Вписание объекта в существующую среду

Фотография

Проектируемый
объект

Изм.	Кол.уч.	Лист	№ док.	Подпись	Дата

Вписание объекта в существующую среду

Лист

План

Чертеж в М 1:100

На чертеже отображается:

- внутренняя часть — помещение (квартира);*
- входная группа — ступени, площадка, перила ограждения, кнопка вызова персонала.*

На чертеже проставляются размеры, высотные отметки, штриховки.

Чертеж выполняется в соответствии с действующими нормами и правилами.

Изм.	Кол.уч.	Лист	№ док.	Подпись	Дата

План М 1:100

Лист
10

Схема благоустройства М 1:200

*Схема благоустройства
на картографическом материале
М 1:200*

*С отображением организации
доступа для маломобильных групп населения*

Технико-экономические показатели:

- площадь мощения тротуарной плиткой
- площадь травяного газона
- кустарники, деревья (шт.)
- урны (шт.)

ПРИМЕЧАНИЕ: текст примечания

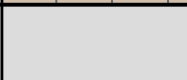
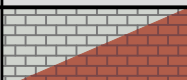
Изм.	Кол.уч.	Лист	№ док.	Подпись	Дата

Схема благоустройства М 1:200

Лист

11

Окраска и отделка

Поз. отделки	Наименование элементов здания	Наименование материала и отделки	Наименование и номер эталона цвета	Примечание
1	Стены	Материал и отделка	RAL 000 00 00	
2	Цоколь	Материал и отделка	RAL 0000	
3	Кровля	Материал и отделка	существующая	
4	Оконный блок	Материал и отделка	RAL 0000	
5	Двери	Материал и отделка	RAL 0000	
6	Карнизные, декоративные элементы	Материал и отделка	RAL 0000	
7	Балконное ограждение	Материал и отделка	RAL 0000	
8	Непрозрачная основа инф. конструкции	Материал и отделка	RAL 0000	

ПРИМЕЧАНИЕ.

1. Цветовое оформление всех фасадов здания, не отображенных в паспорте фасада здания, его карнизных и декоративных элементов, а также иных конструктивных элементов соответствует цветам и материалам, применяемым на лицевом и боковом фасадах.
2. Ось размещения вывесок по периметру всего здания единая и соответствует основной оси фасада.
3. Размещение каких-либо рекламных конструкций, за исключением зарегистрированных товарных знаков, на оси центрирования информационных конструкций не предусмотрено.
4. Размещение наружных блоков систем кондиционирования и вентиляции не допускается:
 - на поверхности лицевых фасадов;
 - на дворовых и боковых фасадах, просматриваемых с улицы.

Изм.	Кол.уч.	Лист	№ док.	Подпись	Дата

Окраска и отделка

Лист

12