



АДМИНИСТРАЦИЯ ГОРОДСКОГО ОКРУГА
ГОРОД ВОРОНЕЖ
ПОСТАНОВЛЕНИЕ

от 18 августа 2026 г. №1209

г.Воронеж

**Об утверждении проекта межевания территории
территориальной зоны ОДК-20 в городском округе
город Воронеж**

В соответствии с Градостроительным кодексом Российской Федерации, Федеральным законом от 06.10.2003 №131-ФЗ «Об общих принципах организации местного самоуправления в Российской Федерации», Федеральным законом от 20.03.2025 №33-ФЗ «Об общих принципах организации местного самоуправления в единой системе публичной власти», постановлением Воронежской городской Думы от 27.10.2004 №150-I «Об Уставе городского округа город Воронеж», постановлением Правительства Российской Федерации от 02.02.2024 №112 «Об утверждении Правил подготовки документации по планировке территории, подготовка которой осуществляется на основании решений уполномоченных федеральных органов исполнительной власти, исполнительных органов субъектов Российской Федерации и органов местного самоуправления, принятия решения об утверждении документации по планировке территории, внесения изменений в такую документацию, отмены такой документации или ее отдельных частей, признания отдельных частей такой документации не подлежащими применению, а также подготовки и утверждения проекта планировки территории в отношении территорий исторических поселений федерального и регионального значения», Генеральным планом городского округа город Воронеж, утвержденным решением Воронежской городской Думы от 25.12.2024 №1166-V «Об утверждении Генерального плана городского округа город Воронеж», Правилами землепользования и

застройки городского округа город Воронеж, утвержденными решением Воронежской городской Думы от 20.04.2022 №466-V «Об утверждении Правил землепользования и застройки городского округа город Воронеж», на основании постановления администрации городского округа город Воронеж от 06.05.2026 №732 «О подготовке проекта межевания территории территориальной зоны ОДК-20 в городском округе город Воронеж», заявления общества с ограниченной ответственностью «Голиаф» от 14.05.2026, с учетом заключения комиссии по землепользованию и застройке городского округа город Воронеж от 16.07.2026 о результатах общественных обсуждений по проекту межевания территории территориальной зоны ОДК-20 в городском округе город Воронеж администрация городского округа город Воронеж **постановляет:**

1. Утвердить прилагаемый проект межевания территории территориальной зоны ОДК-20 в городском округе город Воронеж.

2. Настоящее постановление вступает в силу в день его опубликования в сетевом издании «Берег-Воронеж» (www.beregvrn.ru).

Глава городского округа
город Воронеж
С.А.Петрин

УТВЕРЖДЕН
постановлением администрации
городского округа город Воронеж
от 18.08.2026 №1209

Муниципальное бюджетное учреждение городского округа город Воронеж
«Архитектурно-градостроительный центр»

394006 г.Воронеж, ул.Кольцовская, 45
ИНН/КПП 3665822655/366501001, ОГРН 1233600012711
Регистрационный номер 124 от 11.05.2012 в реестре саморегулируемой
организации Ассоциация «Объединение проектировщиков Черноземья»
СРО-П-015-11082009

Заказчик – ООО «ГОЛИАФ»

Проект межевания территории территориальной зоны ОДК - 20
в городском округе город Воронеж

Адрес объекта: городской округ город Воронеж

ПРОЕКТ МЕЖЕВАНИЯ ТЕРРИТОРИИ
ОСНОВНАЯ ЧАСТЬ

229/2026-ПМТ

ТОМ I

Муниципальное бюджетное учреждение городского округа город Воронеж
«Архитектурно-градостроительный центр»

394006 г.Воронеж, ул.Кольцовская, 45
ИНН/КПП 3665822655/366501001, ОГРН 1233600012711
Регистрационный номер 124 от 11.05.2012 в реестре саморегулируемой
организации Ассоциация «Объединение проектировщиков Черноземья»
СРО-П-015-11082009

Заказчик – ООО «ГОЛИАФ»

Проект межевания территории территориальной зоны ОДК - 20
в городском округе город Воронеж

Адрес объекта: городской округ город Воронеж

ПРОЕКТ МЕЖЕВАНИЯ ТЕРРИТОРИИ
ОСНОВНАЯ ЧАСТЬ

229/2026-ПМТ

ТОМ I

Директор О.В.Арефанова

СОСТАВ ДОКУМЕНТАЦИИ

Обозначение	Наименование	Примечание
229/2026-ПМТ	Основная часть проекта межевания территории	
229/2026-ПМТ	Материалы по обоснованию проекта межевания территории	

СОДЕРЖАНИЕ

Текстовая часть		
№ п/п	Наименование раздела	Стр.
1	Общие положения	6
2	Перечень и сведения о площади образуемых земельных участков, а также возможные способы их образования, с указанием перечня координат характерных точек этих участков в системе координат, используемой для ведения Единого государственного реестра недвижимости на территории городского округа город Воронеж	8
3	Перечень и сведения о площади образуемых земельных участков, которые будут отнесены к территориям общего пользования или имуществу общего пользования, в том числе в отношении которых предполагаются резервирование и (или) изъятие для государственных или муниципальных нужд	18
4	Вид разрешенного использования образуемых земельных участков в соответствии с проектом межевания территории	20
5	Целевое назначение лесов, вид (виды) разрешенного использования лесного участка, количественные и качественные характеристики лесного участка, сведения о нахождении лесного участка в границах особо защитных участков лесов (в случае, если подготовка проекта межевания территории осуществляется в целях определения местоположения границ образуемых и (или) изменяемых лесных участков)	21
6	Сведения о границах территории, в отношении которой предполагается к утверждению проект межевания, содержащие перечень координат характерных точек этих границ в системе координат, используемой для ведения Единого государственного реестра недвижимости на территории городского округа город Воронеж	21
7	Красные линии, утвержденные в составе проекта планировки территории, или красные линии, утверждаемые, изменяемые проектом межевания территории, с указанием перечня координат характерных точек в системе координат, используемой для ведения Единого государственного реестра недвижимости на территории городского округа город Воронеж	24

8	Линии отступа утверждаемые, изменяемые проектом межевания территории, с координатным описанием характерных точек в системе координат, используемой для ведения Единого государственного реестра недвижимости на территории городского округа город Воронеж	25
9	Сведения о границах территории, в отношении которой предполагается установление сервитутов, с координатным описанием характерных точек в системе координат, используемой для ведения Единого государственного реестра недвижимости на территории городского округа город Воронеж	26
Графическая часть		
Лист	Наименование	
1	Чертеж межевания территории М 1:1000	

1. Общие положения

Проект межевания территории территориальной зоны ОДК - 20 в городском округе город Воронеж (далее – проект межевания территории, рассматриваемая территория), разработан на основании постановления администрации городского округа город Воронеж от 06.05.2026 №732 «О подготовке проекта межевания территории территориальной зоны ОДК - 20 в городском округе город Воронеж», Генерального плана городского округа город Воронеж, утвержденного решением Воронежской городской Думы от 25.12.2024 №1166-V (далее – Генеральный план), Правил землепользования и застройки городского округа город Воронеж, утвержденных решением Воронежской городской Думы от 20.04.2022 №466-V «Об утверждении Правил землепользования и застройки городского округа город Воронеж», в соответствии с требованиями Градостроительного кодекса Российской Федерации, Земельного кодекса Российской Федерации, Классификатора видов разрешенного использования земельных участков, утвержденного Приказом Федеральной службы государственной регистрации, кадастра и картографии от 10.11.2020 №П/0412, иных нормативно-правовых актов Российской Федерации, Воронежской области, муниципальных правовых актов городского округа город Воронеж.

В соответствии с п.8 Задания подготовка проекта межевания территории осуществляется в следующих целях:

1. Определение местоположения границ образуемых и изменяемых земельных участков.

2. Установление, изменение, отмена красных линий для застроенных территорий, в границах которых не планируется размещение новых объектов капитального строительства, а также установление, изменение, отмена красных линий в связи с образованием и (или) изменением земельного участка, расположенного в границах территории, применительно к которой не предусматривается осуществление комплексного развития территории, при условии, что такие установление, изменение, отмена влекут исключительно изменение границ территории общего пользования.

Площадь территории составляет 9,2 га.

Проектом межевания территории предлагается образовать 9 земельных участков.

2. Перечень и сведения о площади образуемых земельных участков, а также возможные способы их образования, с указанием перечня координат характерных точек этих участков в системе координат, используемой для ведения Единого государственного реестра недвижимости на территории городского округа город Воронеж

Таблица 1

№ п/п	Условный номер образуемого земельного участка (части земельного участка)	Площадь образуемого земельного участка (части земельного участка), кв.м	Способ образования земельного участка	Номер характерной точки	Перечень координат	
					X	Y
1	2	3	4	5	6	7
1	ЗУ1	4903	Образуется путем перераспределения земельного участка с кадастровым номером 36:34:0106001:506 и земель, государственная собственность на которые не разграничена	1	516155.10	1303218.18
				2	516137.13	1303262.35
				3	516065.64	1303233.13
				4	516050.21	1303226.82
				5	516042.53	1303223.80
				6	516059.87	1303179.01
				7	516067.76	1303182.26
				1	516155.10	1303218.18
2	ЗУ2	2639	Образуется из земель, государственная собственность на которые не	1	516155.10	1303218.18
				2	516166.70	1303221.78

№ п/п	Условный номер образуемого земельного участка (части земельного участка)	Площадь образуемого земельного участка (части земельного участка), кв.м	Способ образования земельного участка	Номер характерной точки	Перечень координат	
					X	Y
1	2	3	4	5	6	7
			разграницена	3	516138.12	1303293.14
				4	516127.03	1303289.54
				5	516117.16	1303286.50
				6	516117.74	1303285.14
				7	516118.21	1303283.51
				8	516118.43	1303281.37
				9	516118.40	1303279.73
				10	516118.13	1303278.30
				11	516117.57	1303276.78
				12	516116.81	1303275.34
				13	516116.40	1303274.78
				14	516115.97	1303274.28
				15	516114.78	1303272.89
				16	516114.23	1303272.35
				17	516113.90	1303272.07
				18	516112.77	1303271.29
				19	516111.32	1303270.60
				20	516110.31	1303270.28

№ п/п	Условный номер образуемого земельного участка (части земельного участка)	Площадь образуемого земельного участка (части земельного участка), кв.м	Способ образования земельного участка	Номер характерной точки	Перечень координат	
					X	Y
1	2	3	4	5	6	7
				21	516109.32	1303270.06
				22	516107.93	1303269.96
				23	516107.19	1303269.92
				24	516106.04	1303269.98
				25	516104.73	1303270.08
				26	516104.23	1303270.16
				27	516103.11	1303270.42
				28	516102.14	1303270.84
				29	516102.01	1303270.93
				30	516074.26	1303259.92
				31	516065.10	1303256.24
				32	516057.27	1303253.09
				33	516060.85	1303244.53
				34	516065.64	1303233.13
				35	516137.13	1303262.35
				1	516155.10	1303218.18
3	ЗУЗ	1102	Образуется из земель, государственная собственность на которые не	1	516093.67	1303404.12
				2	516090.13	1303391.88

№ п/п	Условный номер образуемого земельного участка (части земельного участка)	Площадь образуемого земельного участка (части земельного участка), кв.м	Способ образования земельного участка	Номер характерной точки	Перечень координат	
					X	Y
1	2	3	4	5	6	7
			разграницена	3	516127.03	1303289.54
				4	516138.12	1303293.14
				1	516093.67	1303404.12
4	ЗУ4	5811	Образуется из земель, государственная собственность на которые не разграницена	1	516031.44	1303382.19
				2	516034.76	1303372.61
				3	516025.79	1303369.01
				4	516031.37	1303355.09
				5	516031.56	1303346.98
				6	516034.17	1303316.62
				7	516035.76	1303283.66
				8	516021.45	1303278.19
				9	516034.45	1303244.64
				10	516042.71	1303248.11
				11	516029.75	1303279.93
				12	516043.88	1303285.68
				13	516053.17	1303263.04
				14	516065.30	1303268.15
				15	516060.42	1303273.62

№ п/п	Условный номер образуемого земельного участка (части земельного участка)	Площадь образуемого земельного участка (части земельного участка), кв.м	Способ образования земельного участка	Номер характерной точки	Перечень координат	
					X	Y
1	2	3	4	5	6	7
				16	516050.20	1303296.87
				17	516040.01	1303306.31
				18	516044.05	1303324.86
				19	516039.58	1303346.18
				20	516064.19	1303364.00
				21	516075.64	1303383.92
				22	516081.91	1303387.42
				23	516090.99	1303383.61
				24	516092.55	1303376.63
				25	516084.88	1303342.33
				26	516095.73	1303315.09
				27	516103.18	1303312.05
				28	516100.00	1303304.20
				29	516105.99	1303290.77
				30	516114.32	1303285.53
				31	516114.44	1303276.91
				32	516109.08	1303272.97
				33	516103.97	1303273.51

№ п/п	Условный номер образуемого земельного участка (части земельного участка)	Площадь образуемого земельного участка (части земельного участка), кв.м	Способ образования земельного участка	Номер характерной точки	Перечень координат	
					X	Y
1	2	3	4	5	6	7
				34	516102.10	1303275.26
				35	516055.92	1303256.34
				36	516056.86	1303254.05
				37	516057.27	1303253.09
				38	516065.10	1303256.24
				39	516074.26	1303259.92
				40	516102.01	1303270.93
				41	516102.14	1303270.84
				42	516103.11	1303270.42
				43	516104.23	1303270.16
				44	516104.73	1303270.08
				45	516106.04	1303269.98
				46	516107.19	1303269.92
				47	516107.93	1303269.96
				48	516109.32	1303270.06
				49	516110.31	1303270.28
				50	516111.32	1303270.60
				51	516112.77	1303271.29

№ п/п	Условный номер образуемого земельного участка (части земельного участка)	Площадь образуемого земельного участка (части земельного участка), кв.м	Способ образования земельного участка	Номер характерной точки	Перечень координат	
					X	Y
1	2	3	4	5	6	7
				52	516113.90	1303272.07
				53	516114.23	1303272.35
				54	516114.78	1303272.89
				55	516115.97	1303274.28
				56	516116.40	1303274.78
				57	516116.81	1303275.34
				58	516117.57	1303276.78
				59	516118.13	1303278.30
				60	516118.40	1303279.73
				61	516118.43	1303281.37
				62	516118.21	1303283.51
				63	516117.74	1303285.14
				64	516117.16	1303286.50
				65	516127.03	1303289.54
				66	516090.13	1303391.88
				67	516093.67	1303404.12
				68	516080.14	1303437.91
				69	516064.78	1303410.80

№ п/п	Условный номер образуемого земельного участка (части земельного участка)	Площадь образуемого земельного участка (части земельного участка), кв.м	Способ образования земельного участка	Номер характерной точки	Перечень координат	
					X	Y
1	2	3	4	5	6	7
				70	516068.46	1303401.86
				71	516055.23	1303396.80
				72	516036.74	1303389.58
				73	516034.03	1303396.32
				74	516020.37	1303390.83
				75	516017.54	1303389.57
				76	516021.89	1303378.74
				1	516031.44	1303382.19
				77	516030.15	1303262.86
				78	516033.67	1303264.15
				79	516031.50	1303269.31
				80	516028.03	1303267.99
				77	516030.15	1303262.86
5	ЗУ5	102	Образуется из земель, государственная собственность на которые не разграничена	1	516034.76	1303372.61
				2	516031.44	1303382.19
				3	516021.89	1303378.74
				4	516025.79	1303369.01

№ п/п	Условный номер образуемого земельного участка (части земельного участка)	Площадь образуемого земельного участка (части земельного участка), кв.м	Способ образования земельного участка	Номер характерной точки	Перечень координат	
					X	Y
1	2	3	4	5	6	7
				1	516034.76	1303372.61
6	ЗУ6	21	Образуется из земель, государственная собственность на которые не разграничена	1	516030.15	1303262.86
				2	516033.67	1303264.15
				3	516031.50	1303269.31
				4	516028.03	1303267.99
				1	516030.15	1303262.86
7	ЗУ7	209	Образуется из земель, государственная собственность на которые не разграничена	1	516044.85	1303526.06
				2	516034.72	1303521.89
				3	516041.71	1303504.38
				4	516052.01	1303508.16
				1	516044.85	1303526.06
8	ЗУ8	588	Образуется из земель, государственная собственность на которые не разграничена	1	515934.29	1303463.50
				2	515939.67	1303451.09
				3	515978.38	1303464.16
				4	515978.80	1303463.38
				5	515973.03	1303478.24
				1	515934.29	1303463.50
9	ЗУ9	1647	Образуется из земель, государственная	1	515839.36	1303631.32

№ п/п	Условный номер образуемого земельного участка (части земельного участка)	Площадь образуемого земельного участка (части земельного участка), кв.м	Способ образования земельного участка	Номер характерной точки	Перечень координат	
					X	Y
1	2	3	4	5	6	7
			собственность на которые не разграничена	2	515873.40	1303546.10
				3	515869.77	1303544.70
				4	515879.86	1303520.70
				5	515896.18	1303526.77
				6	515895.70	1303527.95
				7	515850.84	1303635.81
				1	515839.36	1303631.32

3. Перечень и сведения о площади образуемых земельных участков, которые будут отнесены к территориям общего пользования или имуществу общего пользования, в том числе в отношении которых предполагаются резервирование и (или) изъятие для государственных или муниципальных нужд

Таблица 2

№ п/п	Условный номер образуемого земельного участка (части земельного участка)	Кадастровый номер существующего земельного участка, адрес	Сведения об отнесении (не отнесении) образуемых земельных участков к территории общего пользования	Площадь земельного участка (части земельного участка), кв.м	Изъятие для государственных или муниципальных нужд
1	ЗУ2	-	относится к территории общего пользования (12.0.1. Улично-дорожная сеть)	2639	-
2	ЗУ3	-	относится к территории общего пользования (12.0.1. Улично-дорожная сеть)	1102	-
3	ЗУ4	-	относится к территории общего пользования (12.0.1. Улично-дорожная сеть; 12.0.2. Благоустройство территории)	5811	-
4	ЗУ7	-	относится к территории общего пользования (12.0.1. Улично-дорожная сеть)	209	-
5	ЗУ8	-	относится к территории общего пользования (12.0.2. Благоустройство территории)	588	-
6	ЗУ9	-	относится к территории общего пользования	1647	-

№ п/п	Условный номер образуемого земельного участка (части земельного участка)	Кадастровый номер существующего земельного участка, адрес	Сведения об отнесении (не отнесении) образуемых земельных участков к территории общего пользования	Площадь земельного участка (части земельного участка), кв.м	Изъятие для государственных или муниципальных нужд
			(12.0.1. Улично-дорожная сеть)		

4. Вид разрешенного использования образуемых земельных участков в соответствии с проектом межевания территории

Таблица 3

№ п/п	Условный номер образуемого земельного участка (части земельного участка)	Площадь образуемого земельного участка (части земельного участка), кв.м	Вид разрешенного использования образуемых земельных участков
1	2	3	4
1	ЗУ1	4903	Многоквартирные многоэтажные жилые дома
2	ЗУ2	2639	12.0.1 «Улично-дорожная сеть»
3	ЗУ3	1102	12.0.1 «Улично-дорожная сеть»
4	ЗУ4	5811	12.0.1 «Улично-дорожная сеть» 12.0.2. «Благоустройство территории»
5	ЗУ5	102	3.1.1 «Предоставление коммунальных услуг»
6	ЗУ6	21	3.1.1 «Предоставление коммунальных услуг»
7	ЗУ7	209	12.0.1 «Улично-дорожная сеть»
8	ЗУ8	588	12.0.2. «Благоустройство территории»
9	ЗУ9	1647	12.0.1 «Улично-дорожная сеть»

5. Целевое назначение лесов, вид (виды) разрешенного использования лесного участка, количественные и качественные характеристики лесного участка, сведения о нахождении лесного участка в границах особо защитных участков лесов (в случае, если подготовка проекта межевания территории осуществляется в целях определения местоположения границ образуемых и (или) изменяемых лесных участков)

В границах рассматриваемой территории земли лесного фонда отсутствуют.

6. Сведения о границах территории, в отношении которой предполагается к утверждению проект межевания, содержащие перечень координат характерных точек этих границ в системе координат, используемой для ведения Единого государственного реестра недвижимости на территории городского округа город Воронеж

Таблица 4

Номер характерной точки	Перечень координат	
	X	Y
1	516166.70	1303221.78
2	516099.97	1303404.35
3	516087.34	1303450.63
4	516064.78	1303410.80
5	516059.89	1303422.64

Номер характерной точки	Перечень координат	
	X	Y
6	516028.33	1303499.29
7	516041.71	1303504.38
8	516061.38	1303511.59
9	516061.04	1303533.54
10	515994.69	1303699.86
11	515989.21	1303712.90
12	515947.75	1303696.53
13	515873.86	1303667.34
14	515734.45	1303612.06
15	515737.58	1303602.55
16	515741.66	1303593.03
17	515789.82	1303466.39
18	515782.36	1303463.66
19	515781.90	1303464.76
20	515767.65	1303458.90
21	515727.72	1303442.48
22	515739.27	1303438.51
23	515760.06	1303390.43
24	515939.67	1303451.09
25	515978.38	1303464.16
26	515978.80	1303463.38
27	516017.54	1303389.57
28	516031.37	1303355.09
29	516031.56	1303346.98

Номер характерной точки	Перечень координат	
	X	Y
30	516034.17	1303316.62
31	516035.76	1303283.66
32	516021.45	1303278.19
33	516035.93	1303240.82
34	516059.87	1303179.01
35	516060.11	1303178.39
1	516166.70	1303221.78

7. Красные линии, утвержденные в составе проекта планировки территории, или красные линии, утверждаемые, изменяемые проектом межевания территории, с указанием перечня координат характерных точек в системе координат, используемой для ведения Единого государственного реестра недвижимости на территории городского округа город Воронеж

Таблица 5

Номер характерной точки	Координаты	
	X	Y
Контур 1		
1	516059.87	1303179.01
2	516166.70	1303221.78
3	516080.14	1303437.91
Контур 2		
1	516052.01	1303508.16
2	515980.08	1303687.81
3	515741.42	1303593.52

**8. Линии отступа утверждаемые, изменяемые проектом межевания территории, с координатным описанием
характерных точек в системе координат, используемой для ведения Единого государственного реестра
недвижимости на территории городского округа город Воронеж**

Линии отступа от красных линий в целях определения мест допустимого размещения зданий, строений, сооружений приняты на расстоянии 3 м.

Таблица 6


Номер характерной точки	Координаты	
	X	Y
Контур 1		
1	516058.79	1303181.81
2	516162.80	1303223.45
3	516078.25	1303434.57
Контур 2		
1	516049.20	1303507.13
2	515978.41	1303683.92
3	515742.52	1303590.73

9. Сведения о границах территории, в отношении которой предполагается установление сервитутов, с координатным описанием характерных точек в системе координат, используемой для ведения Единого государственного реестра недвижимости на территории городского округа город Воронеж

Проектом межевания территории предлагается вариант прохождения публичного сервитута площадью 124 кв. м для доступа к земельным участкам с кадастровыми номерами: 36:34:0106001:6684, 36:34:0106001:6685, 36:34:0106001:6686, 36:34:0106001:6687, 36:34:0106001:6683.

Таблица 7

Номер характерной точки	Координаты	
	X	Y
1	516048.24	1303233.60
2	516062.92	1303239.58
3	516060.85	1303244.53
4	516048.24	1303239.22
5	516046.18	1303244.32
6	516041.57	1303242.53
7	516042.48	1303240.20
8	516043.38	1303237.87
9	516044.28	1303235.54
10	516045.19	1303233.21
11	516047.97	1303234.29
1	516048.24	1303233.60

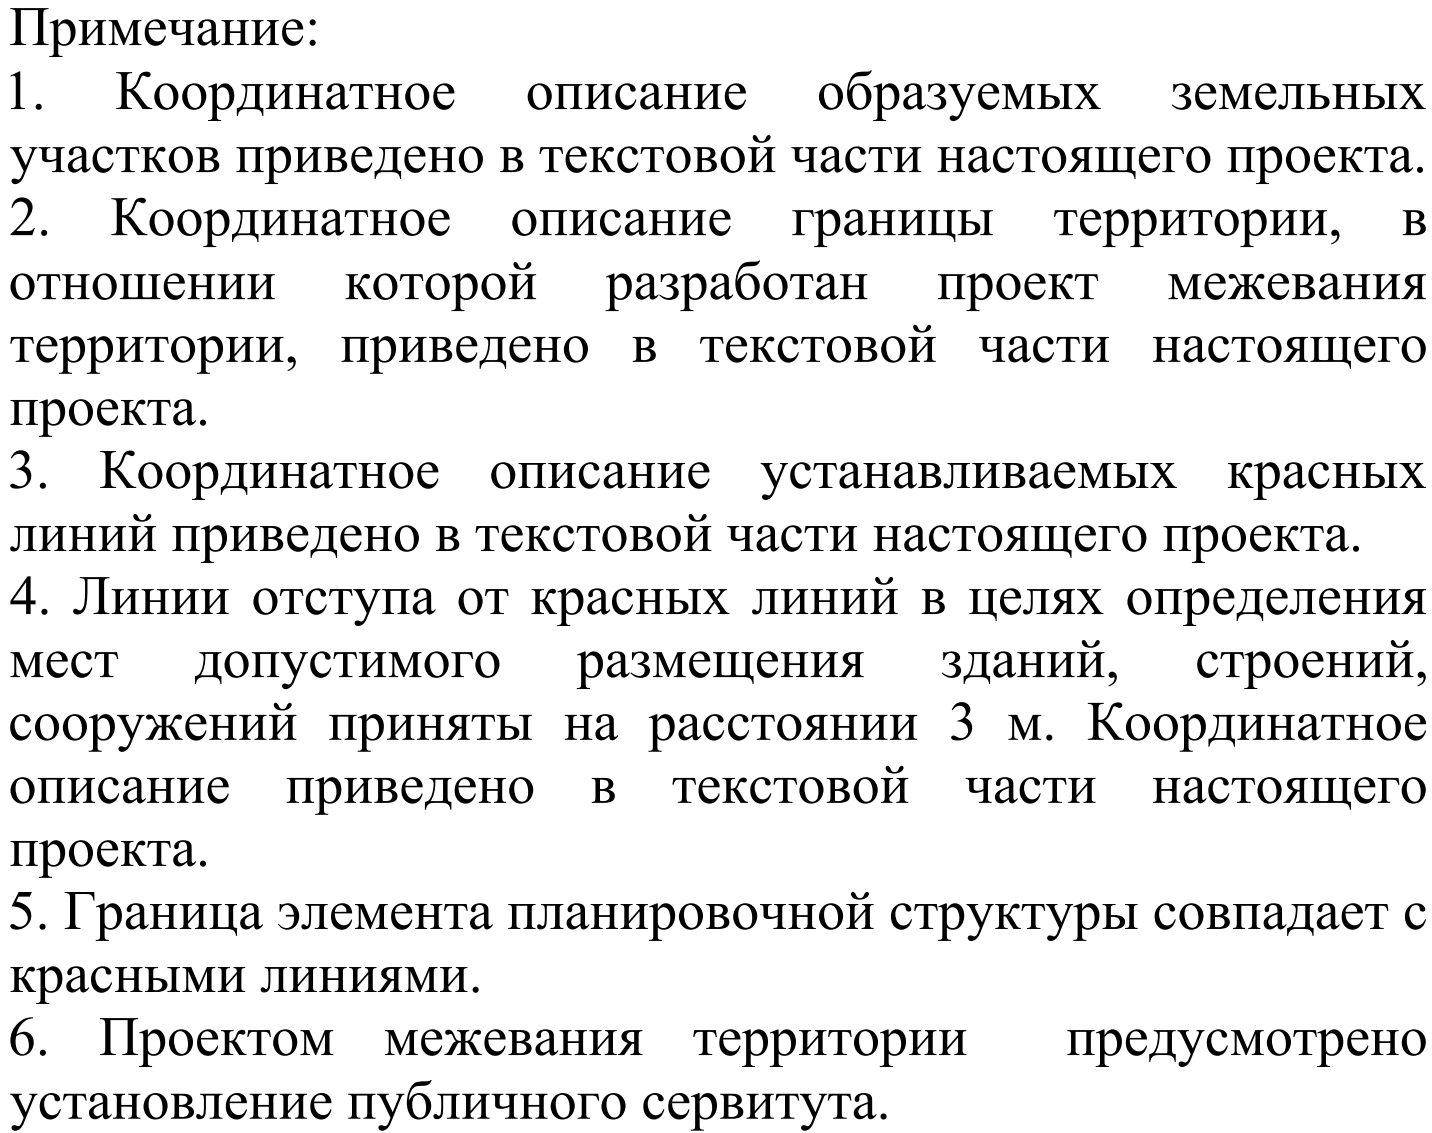

	- граница территории, в отношении которой разработан проект межевания территории
	- характерная точка границы территории, в отношении которой разработан проект межевания территории
	- граница и номер кадастрового квартала
	- граница и номер земельного участка, учтенного в ЕГРН
	- граница и условный номер образуемого земельного участка
	- граница земельного участка, прекращающего свое существование
	- существующая красная линия
	- отменяемая красная линия
	- устанавливаемая красная линия
	- характерная точка устанавливаемой красной линии
	- линия отступа от красной линии в целях определения мест допустимого размещения зданий, строений, сооружений
	- характерная точка линии отступа от красной линии в целях определения мест допустимого размещения зданий, строений, сооружений
	- предлагаемый к установлению сервитут
	- зона планируемого размещения линейного объекта согласно постановлению администрации городского округа город Воронеж от 19.09.2018 № 602

							229/2026-ПМТ
							Территория территориальной зоны ОДК-20 в городском округе город Воронеж
Имя	Код ук	Лист	МБЖ	Подп	Допол		
Директор	Арефьев О.В.					Проект межевания территории	См.л.з
Разработал	Шушомов О.Б.						Лист
							1
						Чертеж межевания территории М 1:1000	МБУ «Архитектурно-градостроительный центр»